


PLANTA DE COBERTURA

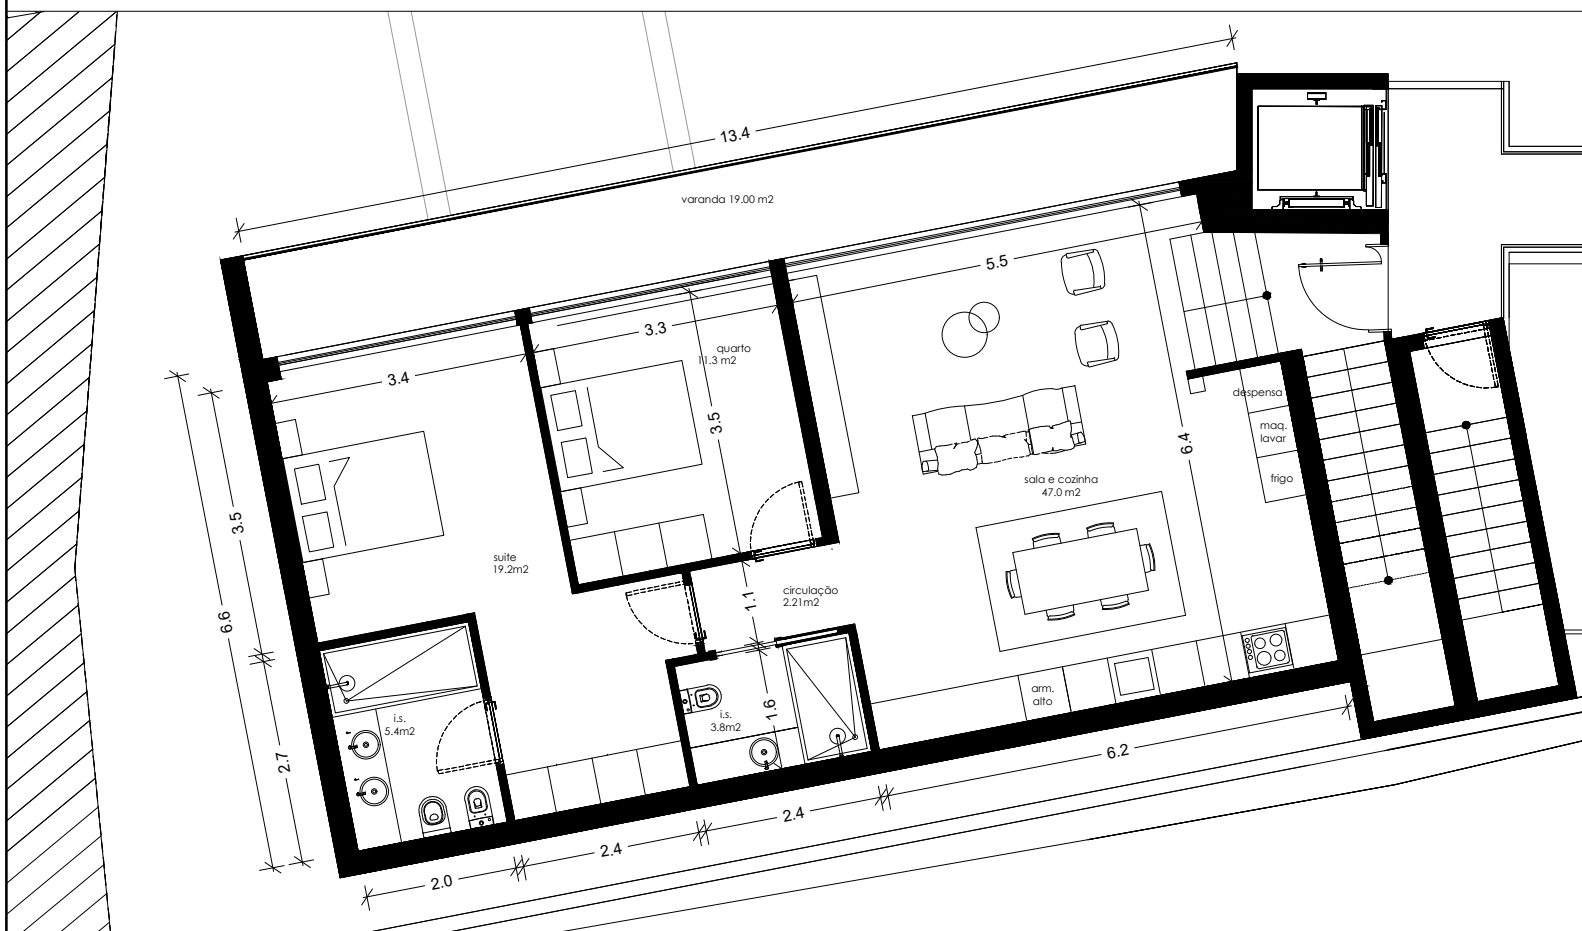

PLANTA PISO 4

DESENHO

DESIGNAÇÃO
PLANTA T2 - PISO 4 E COBERTURA

ESCALA
1 : 100

LEGENDA

PROJECTO

DESIGNAÇÃO

LOCAL

ENQUADRAMENTO

REQUERENTE

TÉCNICO RESPONSÁVEL

DATA

RESPONSÁVEL TÉCNICO

FOLHA

VERSÃO

